

EDIFICIO TOLEDO


EDIFICIO PLURIFAMILIAR AISLADO. C/ JÚCAR 35-37 esq. Ctra BARCELONA 126-128. SEGUR DE CALAFELL

PLANTA PISO PUERTA 1^a

SUPEFICIES ÚTILES


1	RECIBIDOR	2,20 m ²
2	PASO	1,66 m ²
3	COMEDOR-ESTAR	17,65 m ²
4	COCINA	6,70 m ²
5	DORMITORIO 1	10,80 m ²
6	DORMITORIO 2	6,13 m ²
7	BAÑO	3,51 m ²
8	ASEO	1,62 m ²
9	TERRAZA	2,36 m ²

TOTAL SUP. UTIL: 50,27 m²

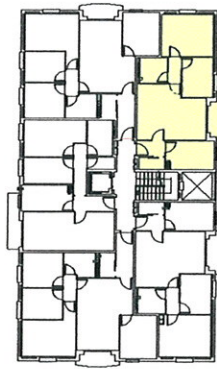

ESCALA GRÁFICA:

CONSTRUCCIONES CAMUÑAS,^N
TEL: 933773840

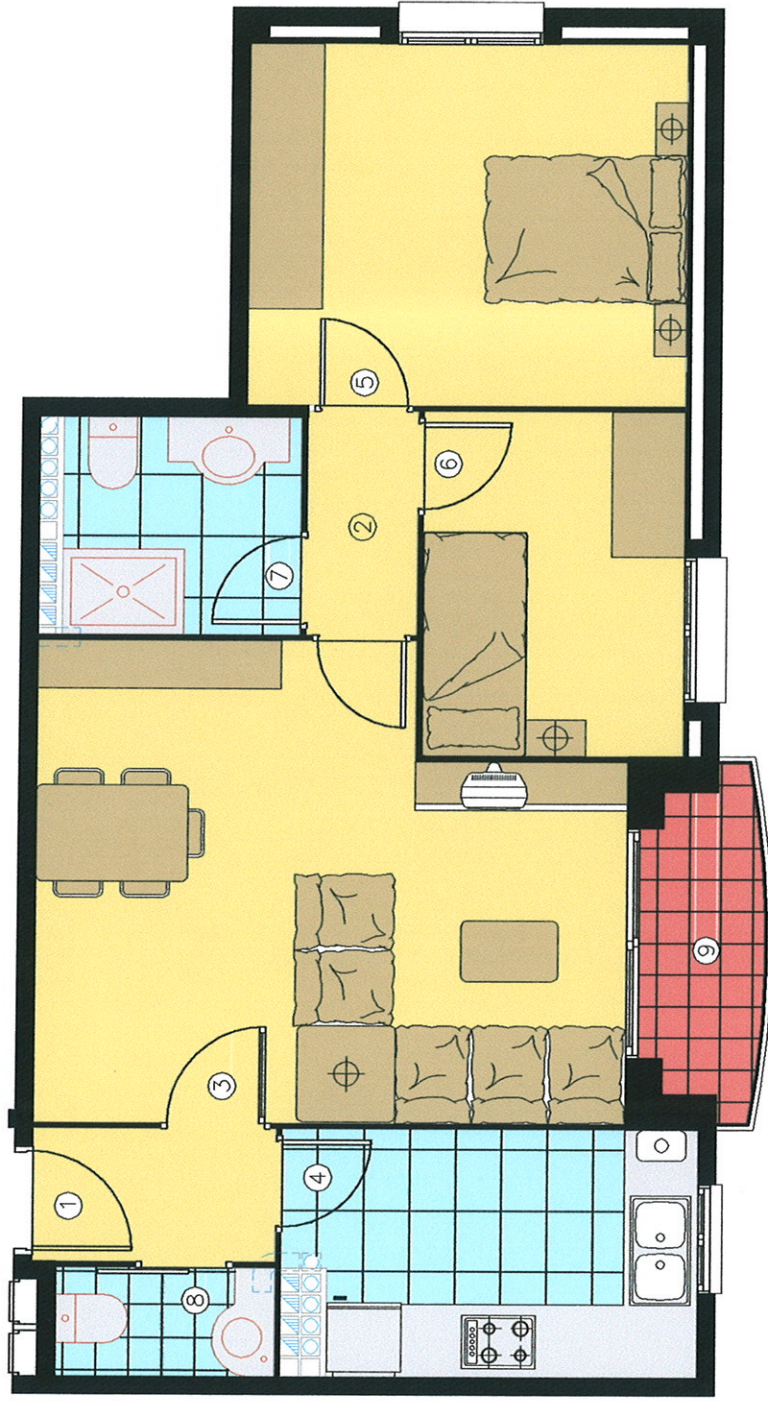

Plano de venta inmobiliaria, de carácter orientativo, susceptible de ser modificado por orden de la dirección facultativa. Sin carácter contractual.